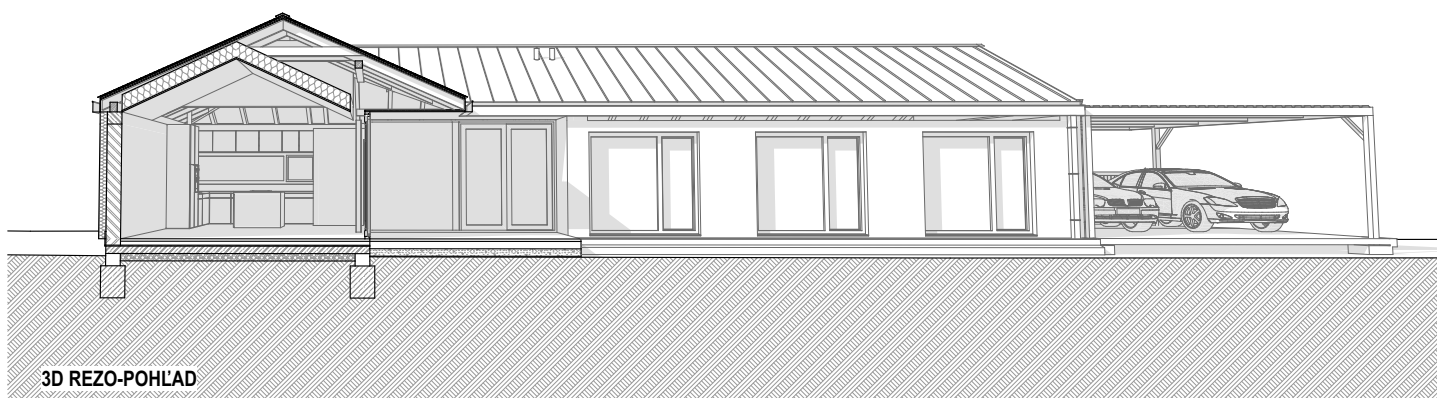

LEGENDA MATERIÁLOV:

-  Murivo z tehál POROTHERM 30 P+D
-  Murivo z tehál POROTHERM 14 P+D a POROTHERM 17,5 P+D - P15
-  Murivo z tehál HELUZ FAMILY 25 2in1
-  ŽB konštrukcie
-  Konštrukcie z PB
-  Drevené konštrukcie
-  Štrkodrva pod zámkovú dlažbu a terasu
-  Štrkopieskový podklad
-  Premývaný štrk - okapový chodník
-  Tepelná izolácia
-  Drevoobklad s tepelnou izoláciou
-  Zámková dlažba
-  Existujúca zemina
-  Navážka zeminy
-  Hydroizolácia
-  Styrodur

PÔDORYS 1.NP, M=1:200

3D REZO-POHĽAD
LEGENDA MIESTNOSTI 1.NP

ČÍSLO	NÁZOV	PLOCHA	PODLAHA	STROP	STENA
01	Obývací priestor	60,84	P1	SDK podhľad	VPC omietka
02	Zádverie	7,03	P1	SDK podhľad	VPC omietka
03	Chodba	17,91	P1	SDK podhľad	VPC omietka
04	WC	1,50	P1	SDK podhľad	Keram. obkl.
05	Kúpeľňa	6,45	P1	SDK podhľad	Keram. obkl.
06	Miestnosť	12,96	P1	SDK podhľad	VPC omietka
07	Miestnosť	12,96	P1	SDK podhľad	VPC omietka
08	Miestnosť	17,04	P1	SDK podhľad	VPC omietka
		136,69 m²			

BILANCIE:

Plocha drevenej terasy	23,50 m ²
Plocha zámkovej dlažby	111,90 m ²
Plocha štrkového okapového chodníka	11,80 m ²
Plocha sedlovej strechy S1	209,30 m ²
Plocha strechy nad parkingom	46,50 m ²
Plocha strechy nad vstupom S2	6,50 m ²